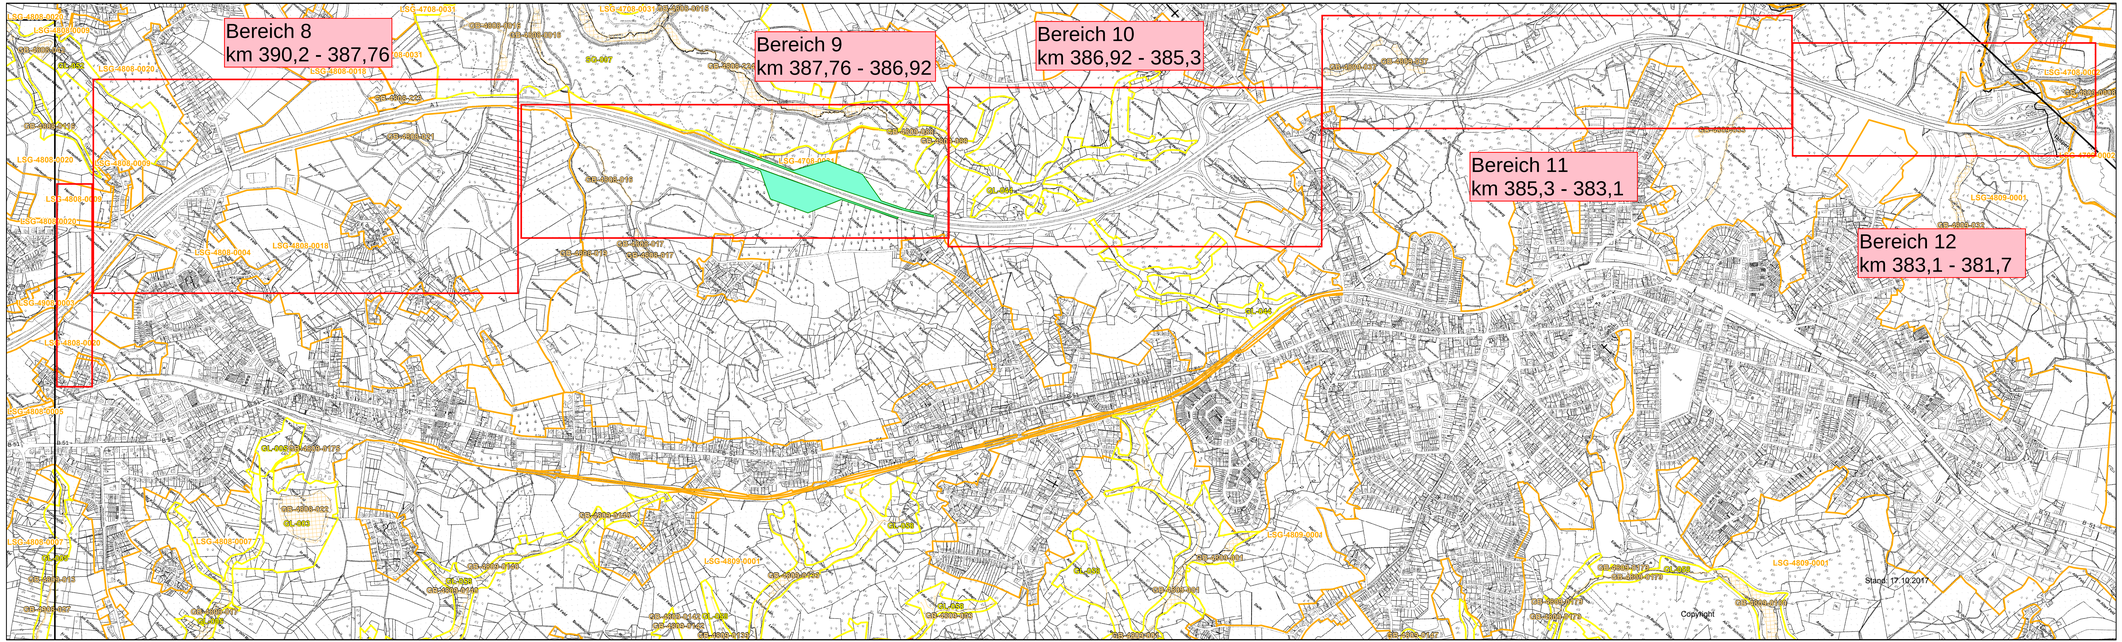

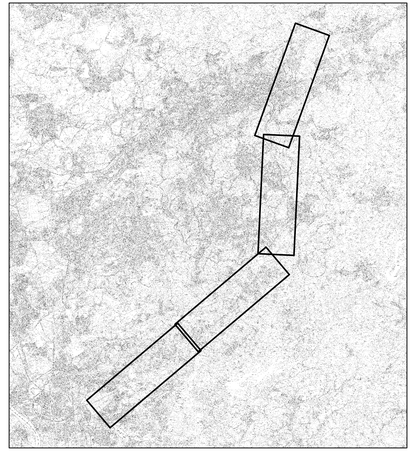

Übersichtsplan Standortanalyse Blatt 2

FFH-Gebiet
Naturschutzgebiet
Landschaftsschutzgebiet
gesetzlich geschütztes Biotop

Maßstab: 1:10.000

0 100 200 400 600 800 1.000 Meter

Stand: 17.10.2017

Vertiefende Standortuntersuchung für Neubau einer PWC-Anlage an der A 1 zw. km 362,2-403,2

Auftraggeber: DEGES
Auftragnehmer: Pöyry Deutschland GmbH
Projektnummer: 118-001286

24.10.2017